


Legende:

BB	Biologiebecken
BHKW	Blockheizkraftwerk
EMV	Elimination Mikroverunreinigung
FHM	Flockungshilfsmittel
FR	Faulraum
FRS	Frischschlamm
FS	Faulschlamm
NKB	Nachklärbecken
Q	Durchflussmenge
RGWP	Rechengutwaschpresse
RLS	Rücklaufschlamm
SF	Sand- /Fettfang
STB	Stapelbehälter
ÜSS	Überschussschlamm
VKB	Vorklärbecken

Hydraulisches Profil

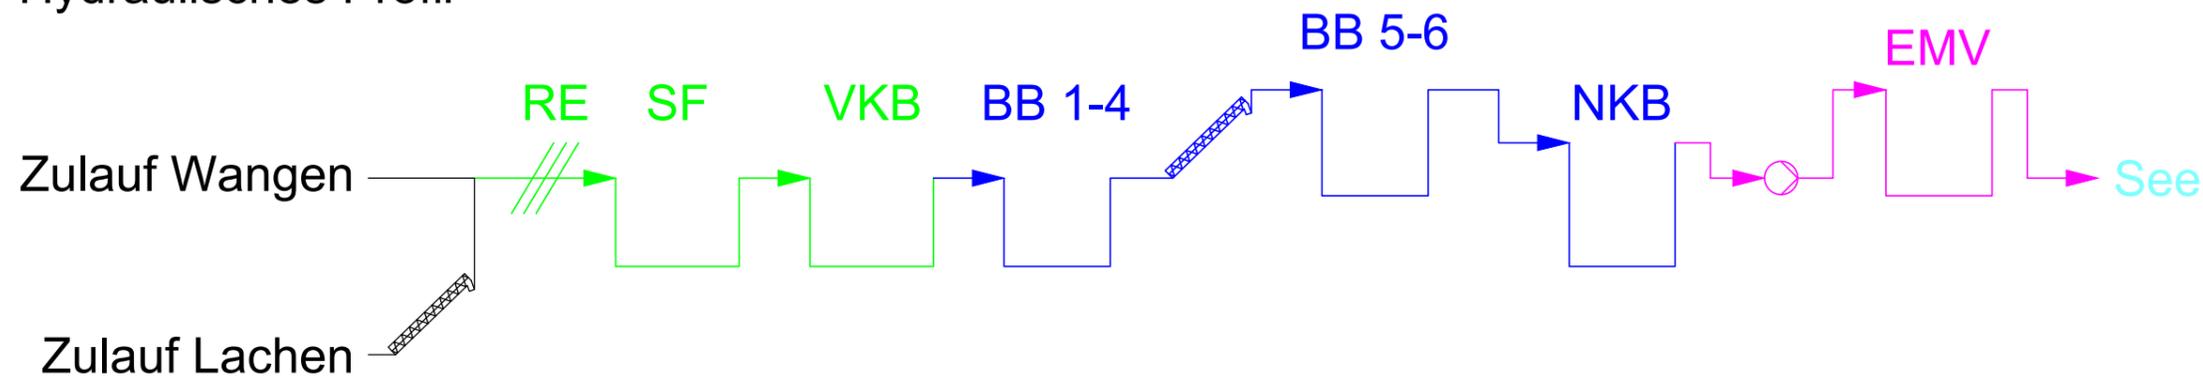

ARA Untermarch
IST-Zustand
Situation 1:500
1938.17-UP01 / 24.10.2023 / stu
Rev. A.:



www.hunziker-betatech.ch